



GOVERNO MUNICIPAL DE TIBAU DO SUL
Rua Dr. Hélio Galvão, 122 – Centro – Tibau do Sul/RN
CEP:59178-000 / Fone (84) 3246-4441
CNPJ: 08.168.775/0001-82

OFÍCIO Nº 099/2024 – GP/PMTS

Tibau do Sul/RN, 18 de junho de 2024.

Ao Excelentíssimo Senhor

JOSUÉ GOMES DE MOURA JÚNIOR

MD.Vereador Presidente da Câmara Municipal de Tibau do Sul

Vila Dona Isabel, 26, Centro, Tibau do Sul - RN

CEP 59.178 – 000

Assunto: PROJETO DE LEI ORDINÁRIA MUNICIPAL Nº 016, DE 18 DE JUNHO DE 2024.

Senhor Presidente,


Dirijo-me a Vossa Excelência para encaminha a esta Casa Legislativa Projeto de Lei Ordinária Municipal nº 016 de 18 de junho de 2024, que dispõe sobre a denominação da Travessa Valdemar de França Marinho, localizada na Comunidade de Manimbu, neste Município de Tibau do Sul/RN e dá outras providências, para fins de apreciação e aprovação, observados os trâmites legais e regimentais.

Na oportunidade, apresentamos votos de estima e elevada consideração.

Respeitosamente,

VALDENICIO JOSE DA COSTA:33872740415
Assinado de forma digital por VALDENICIO JOSE DA COSTA:33872740415
Dados: 2024.06.19 12:45:44 -03'00'

VALDENICIO JOSE DA COSTA
Prefeito Municipal de Tibau do Sul/RN

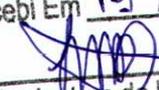Câmara Municipal de Tibau do Sul/RN
Recebi Em 19/06/24

Assinatura do Funcionário



GOVERNO MUNICIPAL DE TIBAU DO SUL
Rua Dr. Hélio Galvão, 122 – Centro – Tibau do Sul/RN
CEP:59178-000 / Fone (84) 3246-4441
CNPJ: 08.168.775/0001-82

MENSAGEM Nº 017/2024-GP/GMTS.

Tibau do Sul/RN, 18 de junho de 2024.

Ao Excelentíssimo Senhor

JOSUÉ GOMES DE MOURA JÚNIOR

MD. Vereador Presidente da Câmara Municipal de Tibau do Sul

Vila Dona Isabel, 26, Centro, Tibau do Sul - RN

CEP 59.178 – 000

Ref.: Projeto de Lei Ordinária Municipal nº 016 de 18 de junho de 2024.

Excelentíssimo Senhor Presidente,

Excelentíssimos Senhores Vereadores,

Sirvo-me do presente para enviar a essa Casa Legislativa, o Projeto de Lei Ordinária Municipal nº 016 de 18 de junho de 2024, que dispõe sobre a denominação da Travessa Valdemar de França Marinho, localizada na Comunidade de Manimbu, neste Município de Tibau do Sul/RN e dá outras providências, para fins de apreciação e aprovação, observados os trâmites legais e regimentais.

O presente Projeto de Lei que ora encaminhamos a essa honrada Casa das Leis visa regulamentar via já consolidada, que recebe essa denominação como homenagem a Valdemar de França Marinho que nasceu em 18/05/1923 em Tibau do Sul, pai de dezesseis filhos. Faleceu no dia 11/08/2000 aos 77 anos e foi o proprietário das terras que está localizada o logradouro principal, consoante documentação anexa.

Sendo o que cumpria solicitar, contamos com o deferimento a essa matéria pelos que fazem a nossa Câmara Municipal de Vereadores, ao tempo que nos colocamos a disposição para esclarecimento de informações adicionais que se façam necessárias.

Sem mais para o momento, apresentamos os votos de estima e elevada consideração.

Respeitosamente,

VALDENICIO
O JOSE DA
COSTA:338
72740415

Assinado de forma
digital por
VALDENICIO JOSE DA
COSTA:33872740415
Dados: 2024.06.19
12:46:38 -03'00'

Valdenício José da Costa
Prefeito Municipal de Tibau do Sul/RN



PROJETO DE LEI ORDINÁRIA MUNICIPAL Nº 016, DE 18 DE JUNHO DE 2024.

Dispõe sobre a denominação da Travessa Valdemar de França Marinho, localizada na Comunidade de Manimbu, neste Município de Tibau do Sul/RN e dá outras providências.

O PREFEITO MUNICIPAL DE TIBAU DO SUL – ESTADO DO RIO GRANDE DO NORTE, no uso das atribuições legais e constitucionais que lhe conferem a Lei Orgânica Municipal e a Constituição Federal do Brasil, faço saber que a Câmara Municipal aprovou e eu sanciono a seguinte Lei:

Art. 1º Fica denominada “**TRAVESSA VALDEMAR DE FRANÇA MARINHO**” a via pública localizada na Comunidade de Manimbu, no Município de Tibau do Sul/RN, com 850 (oitocentos e cinquenta metros) de extensão, conforme Planta de Levantamento Topográfico anexa a esta Lei.

Parágrafo único. A Travessa Valdemar de França Marinho, Inicia-se a descrição deste perímetro no ponto **P01**, de coordenadas **N 9.311.785,49m** e **E 266.131,81m**; deste segue com azimute de 131°38'38" por uma distância de 5,00m, até o ponto **P02**, de coordenadas **N 9.311.782,17m** e **E 266.135,55m** ; deste segue com azimute de 221°38'38" por uma distância de 81,14m, até o ponto **P03**, de coordenadas **N 9.311.721,54m** e **E 266.081,63m** ; deste segue com azimute de 230°59'01" por uma distância de 39,76m, até o ponto **P04**, de coordenadas **N 9.311.696,51m** e **E 266.050,74m** ; deste segue com azimute de 238°48'05" por uma distância de 69,24m, até o ponto **P05**, de coordenadas **N 9.311.660,64m** e **E 265.991,52m** ; deste segue com azimute de 241°08'12" por uma distância de 117,20m, até o ponto **P06**, de coordenadas **N 9.311.604,07m** e **E 265.888,88m** ; deste segue com azimute de 244°52'53" por uma distância de 109,82m, até o ponto **P07**, de coordenadas **N 9.311.557,45m** e **E 265.789,45m** ; deste segue com azimute de 242°24'12" por uma distância de 95,52m, até o ponto **P08**, de coordenadas **N 9.311.513,20m** e **E 265.704,80m** ; deste segue com azimute de 246°16'59" por uma distância de 240,86m, até o ponto **P09**, de



GOVERNO MUNICIPAL DE TIBAU DO SUL

Rua Dr. Hélio Galvão, 122 – Centro – Tibau do Sul/RN

CEP:59178-000 / Fone (84) 3246-4441

CNPJ: 08.168.775/0001-82

coordenadas **N 9.311.416,28m** e **E 265.484,19m** ; deste segue com azimute de **243°44'46"** por uma distância de **97,19m**, até o ponto **P10**, de coordenadas **N 9.311.373,29m** e **E 265.397,02m** ; deste segue com azimute de **333°42'28"** por uma distância de **5,00m**, até o ponto **P11**, de coordenadas **N 9.311.377,78m** e **E 265.394,81m** ; deste segue com azimute de **63°42'28"** por uma distância de **95,85m**, até o ponto **P12**, de coordenadas **N 9.311.420,23m** e **E 265.480,74m** ; deste segue com azimute de **66°16'59"** por uma distância de **240,95m**, até o ponto **P13**, de coordenadas **N 9.311.517,15m** e **E 265.701,34m** ; deste segue com azimute de **62°27'35"** por uma distância de **96,86m**, até o ponto **P14**, de coordenadas **N 9.311.561,93m** e **E 265.787,23m** ; deste segue com azimute de **64°52'53"** por uma distância de **109,76m**, até o ponto **P15**, de coordenadas **N 9.311.608,52m** e **E 265.886,61m** ; deste segue com azimute de **61°08'12"** por uma distância de **116,94m**, até o ponto **P16**, de coordenadas **N 9.311.664,97m** e **E 265.989,02m** ; deste segue com azimute de **58°48'05"** por uma distância de **68,79m**, até o ponto **P17**, de coordenadas **N 9.311.700,61m** e **E 266.047,86m** ; deste segue com azimute de **50°59'01"** por uma distância de **39,01m**, até o ponto **P18**, de coordenadas **N 9.311.725,16m** e **E 266.078,17m** ; deste segue com azimute de **41°38'38"** por uma distância de **80,73m**, até o ponto **P01**, onde teve início essa descrição.

Art. 2º Esta lei entrará em vigor na data de sua publicação, ficando revogadas todas as disposições em contrário.

Tibau do Sul/RN, Palácio Wilson Galvão, 18 de junho de 2024.

VALDENICIO JOSE DA
COSTA:3387274041
5

Assinado de forma digital
por VALDENICIO JOSE DA
COSTA:33872740415
Dados: 2024.06.19
12:46:25 -03'00'

Valdenício José da Costa

Prefeito do Município de Tibau do Sul/RN

Encaminha-se a Comissão de Constituição
e Justiça - CCI em 28/06/24



Presidente




1º Secretário



2º Secretário

PLANTA TOPOGRÁFICA GEORREFERENCIADA

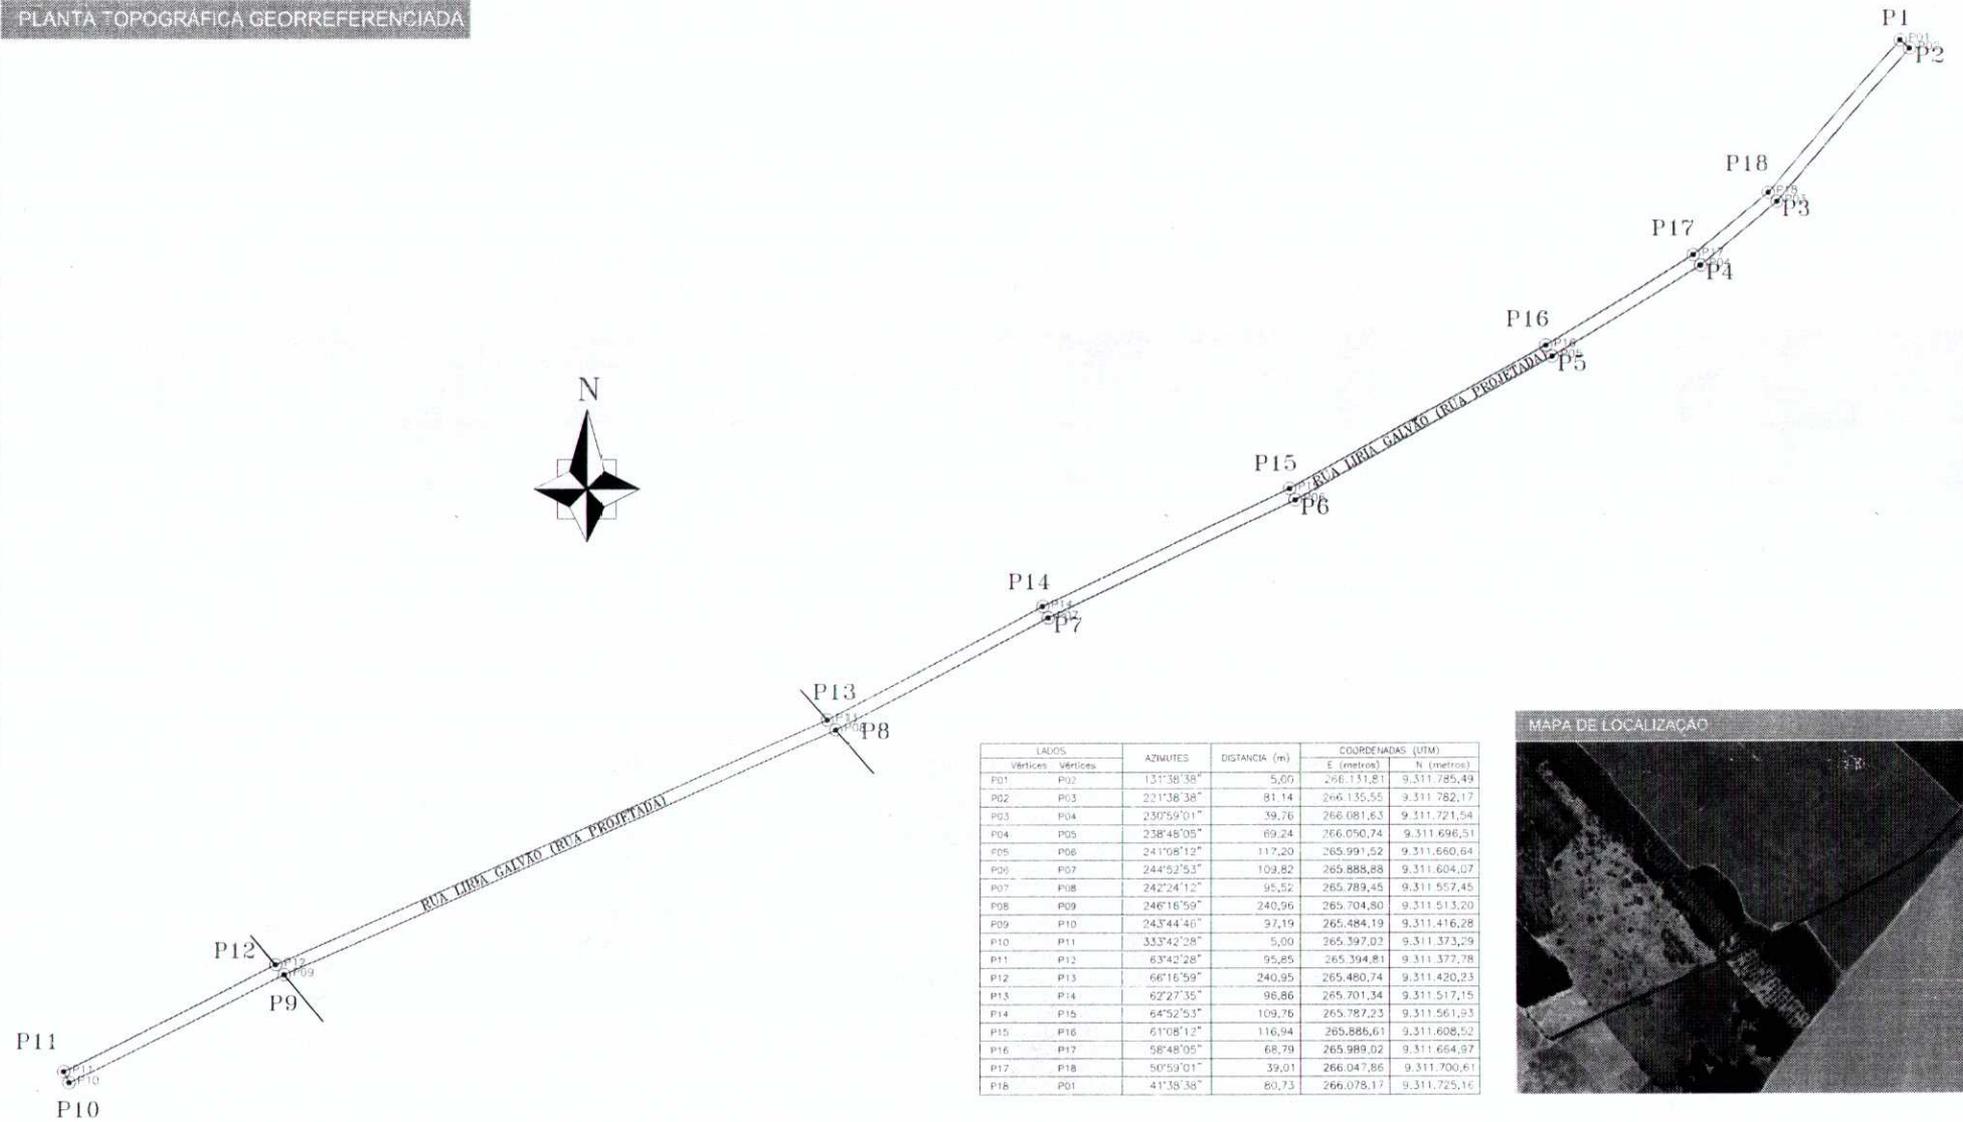

LADOS		AZIMUTES	DISTANCIA (m)	COORDENADAS (UTM)	
Vértices	Vértices			E (metros)	N (metros)
P01	P02	131°38'38"	5,00	266.131,81	9.311.785,49
P02	P03	221°38'38"	81,14	266.135,55	9.311.782,17
P03	P04	230°59'01"	39,76	266.081,63	9.311.721,54
P04	P05	238°48'05"	69,24	266.050,74	9.311.696,51
P05	P06	241°08'12"	117,20	265.991,52	9.311.660,64
P06	P07	244°52'53"	109,82	265.888,88	9.311.604,07
P07	P08	242°24'12"	95,52	265.789,45	9.311.557,45
P08	P09	246°16'59"	240,96	265.704,80	9.311.513,20
P09	P10	243°44'46"	97,19	265.484,19	9.311.416,28
P10	P11	333°42'28"	5,00	265.397,02	9.311.373,29
P11	P12	63°42'28"	95,85	265.394,81	9.311.377,78
P12	P13	66°16'59"	240,95	265.480,74	9.311.420,23
P13	P14	62°27'35"	96,86	265.701,34	9.311.517,15
P14	P15	64°52'53"	109,76	265.787,23	9.311.561,93
P15	P16	61°08'12"	116,94	265.886,61	9.311.608,52
P16	P17	58°48'05"	68,79	265.989,02	9.311.664,97
P17	P18	50°59'01"	32,01	266.047,86	9.311.700,61
P18	P01	41°38'38"	80,73	266.078,17	9.311.725,16



CONVENÇÕES:

- POLIGONAL/LIMITES
- ESTRADA VICINAL
- CONFRONTANTES
- EDIFICAÇÕES

EXECUÇÃO:




ASSUNTO:

LEVANTAMENTO TOPOGRÁFICO GEORREFERENCIADO

DESCRIÇÃO DE ÁREA, PERIMETRO E SITUAÇÃO ATUAL DE ÁREA DESTINADA À RUA PROJETADA ENCRAVADA EM LUGAR DENOMINADO MANIMBU - TIBAU DO SUL / RN.

Prancha:	Data da Execução:	Folha:	Escala:
01 de 01	29 de JANEIRO de 2021	A3= 297X420	1:500

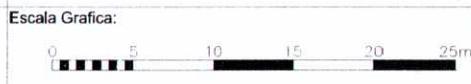

QUANTITATIVOS DE ÁREA (ha)	
ÁREA 01	ÁREA 02
12,857 Hectares	5,99 Hectares

CONTRATANTE: **ANTÔNIO MANOEL PACHECO DOS SANTOS COSTA**
CPF: 215.487.728-10

Documento assinado digitalmente
EDWESLEY COSTA VELEZ
Data: 31/05/2024 18:54:33-0300
Verifique em <https://validar.it.gov.br>

RESP. TÉCNICO: **EDWESLEY COSTA VELEZ**
CFT: 2116657830
Agrimensor
Código INCR: XIOM

MEMORIAL DESCRITIVO

DADOS DO IMÓVEL

IMÓVEL: DESCRIÇÃO DE ÁREA, PERÍMETRO E SITUAÇÃO ATUAL DE ÁREA DESTINADA À RUA
PROJETADA ENCRAVADA EM LUGAR DENOMINADO MANIMBU - TIBAU DO SUL / RN.

CONTRATANTE: ANTÔNIO MANOEL PACHECO DOS SANTOS COSTA

CPF: 215.487.728-10

ÁREA TOTAL 4.256,94 m²

PERÍMETRO (m): 1.709,70 m

MERIDIANO CENTRAL: -33 WGr

CONDIÇÃO ATUAL DOS LIMITES: Definidos por Cercas e Projeções.

DESCRIÇÃO DO PERÍMETRO

Inicia-se a descrição deste perímetro no ponto **P01**, de coordenadas **N 9.311.785,49m** e **E 266.131,81m**; deste segue com azimute de 131°38'38" por uma distância de 5,00m, até o ponto **P02**, de coordenadas **N 9.311.782,17m** e **E 266.135,55m** ; deste segue com azimute de 221°38'38" por uma distância de 81,14m, até o ponto **P03**, de coordenadas **N 9.311.721,54m** e **E 266.081,63m** ; deste segue com azimute de 230°59'01" por uma distância de 39,76m, até o ponto **P04**, de coordenadas **N 9.311.696,51m** e **E 266.050,74m** ; deste segue com azimute de 238°48'05" por uma distância de 69,24m, até o ponto **P05**, de coordenadas **N 9.311.660,64m** e **E 265.991,52m** ; deste segue com azimute de 241°08'12" por uma distância de 117,20m, até o ponto **P06**, de coordenadas **N 9.311.604,07m** e **E 265.888,88m** ; deste segue com azimute de 244°52'53" por uma distância de 109,82m, até o ponto **P07**, de coordenadas **N 9.311.557,45m** e **E 265.789,45m** ; deste segue com azimute de 242°24'12" por uma distância de 95,52m, até o ponto **P08**, de coordenadas **N 9.311.513,20m** e **E 265.704,80m** ; deste segue com azimute de 246°16'59" por uma distância de 240,96m, até o ponto **P09**, de coordenadas **N 9.311.416,28m** e **E 265.484,19m** ; deste segue com azimute de 243°44'46" por uma distância de 97,19m, até o ponto **P10**, de coordenadas **N 9.311.373,29m** e **E 265.397,02m** ; deste segue com azimute de 333°42'28" por uma distância de 5,00m, até o ponto **P11**, de coordenadas **N 9.311.377,78m** e **E 265.394,81m** ; deste segue com azimute de 63°42'28" por uma distância de 95,85m, até o ponto **P12**, de coordenadas **N 9.311.420,23m** e **E 265.480,74m** ; deste segue com azimute de 66°16'59" por uma distância de 240,95m, até o ponto **P13**, de coordenadas **N 9.311.517,15m** e **E 265.701,34m** ; deste segue com azimute de 62°27'35" por uma distância de 96,86m, até o ponto **P14**, de coordenadas **N 9.311.561,93m** e **E 265.787,23m** ; deste segue com azimute de 64°52'53" por uma distância de 109,76m, até o ponto **P15**, de coordenadas **N 9.311.608,52m** e **E 265.886,61m** ; deste segue com azimute de 61°08'12" por uma distância de 116,94m, até o ponto **P16**, de coordenadas **N 9.311.664,97m** e **E**

265.989,02m ; deste segue com azimute de 58°48'05" por uma distância de 68,79m, até o ponto **P17**, de coordenadas **N 9.311.700,61m** e **E 266.047,86m** ; deste segue com azimute de 50°59'01" por uma distância de 39,01m, até o ponto **P18**, de coordenadas **N 9.311.725,16m** e **E 266.078,17m** ; deste segue com azimute de 41°38'38" por uma distância de 80,73m, até o ponto **P01**, onde teve inicio essa descrição.

Documento assinado digitalmente

gov.br

EDIWESLEY COSTA VELEZ

Data: 31/05/2024 18:57:38-0300

Verifique em <https://validar.iti.gov.br>

EDIWESLEY COSTA VELEZ
AGRIMENSOR
CFT: 2116657830



Termo de Responsabilidade Técnica - TRT
Lei nº 13.639, de 26 de MARÇO de 2018

CRT RN

TRT OBRA / SERVIÇO
Nº CFT2403550237

Conselho Regional dos Técnicos Industriais RN

INICIAL

1. Responsável Técnico(a)

EDIWESLEY COSTA VELEZ

Título profissional: **TÉCNICO EM AGRIMENSURA**

Registro: **08697498465**

2. Contratante

Contratante: **ANTÔNIO MANOEL PACHECO DOS SANTOS COSTA**

CPF/CNPJ: **215.487.728-10**

Logradouro: **RUA PROJETADA**

Nº: **SN**

Complemento: **FAZENDA BELA VISTA**

Bairro: **MANIMBU**

Cidade: **TIBAU DO SUL**

UF: **RN**

CEP: **59178000**

País: **Brasil**

Telefone:

Email:

Contrato: **1**

Celebrado em: **31/05/2024**

Valor: **R\$ 500,00**

Tipo de contratante: **PESSOA FISICA**

Ação Institucional: **NENHUM**

3. Dados da Obra/Serviço

Logradouro: **RUA PROJETADA**

Nº: **SN**

Complemento: **FAZENDA BELA VISTA**

Bairro: **MANIMBU**

Cidade: **TIBAU DO SUL**

UF: **RN**

CEP: **59178000**

Telefone:

Email:

Coordenadas Geográficas: **Latitude: 06°13'29.95"S Longitude: 35°7'7.36"W**

Data de Início: **31/05/2024**

Previsão de término: **31/05/2024**

Finalidade: **SEM DEFINIÇÃO**

Proprietário(a): **ANTÔNIO MANOEL PACHECO DOS SANTOS COSTA**

CPF/CNPJ: **215.487.728-10**

4. Atividade Técnica

1 - DIRETA

Quantidade

Unidade

97 - LEVANTAMENTO > CFT -> OBRAS E SERVIÇOS - AGRIMENSURA -> MEDIÇÃO DE TERRA
 -> LEVANTAMENTO TOPOGRÁFICO -> #0623 - PLANIALTIMÉTRICO

4.256,940

m²

Após a conclusão das atividades técnicas o profissional deverá proceder a baixa deste TRT

5. Observações

LEVANTAMENTO TOPOGRÁFICO GEORREFERENCIADO DE UMA ÁREA DESTINADA À SERVIDÃO PÚBLICA (RUA PROJETADA)-
 DENOMINADA "FAZENDA BELA VISTA" - MANIMBU - TIBAU DO SUL/RN.

6. Valor

Valor do TRT: **R\$ 62,57**

Pago em: **31/05/2024**

Boleto: **8239921135**

7. Assinaturas

Declaro serem verdadeiras as informações acima

Responsável Técnico: **EDIWESLEY COSTA VELEZ**
 CPF: **086.974.984-65**


Contratante: **ANTÔNIO MANOEL PACHECO DOS SANTOS COSTA**
 CPF: **215.487.728-10**



Documento assinado eletronicamente por meio do SINCETI do(a) Técnico(a) Industrial EDIWESLEY COSTA VELEZ com registro 08697498465 na data e hora: 31/05/2024 19:01:50 e IP: 2804:29b8:50c3:630b:e159:3940:267f:3d1a, com o uso de login e senha.

A autenticidade desse TRT pode ser verificada no endereço <https://corporativo.sinceti.net.br/publico/> com a chave: YD404 ou por meio do QRCode ao lado.



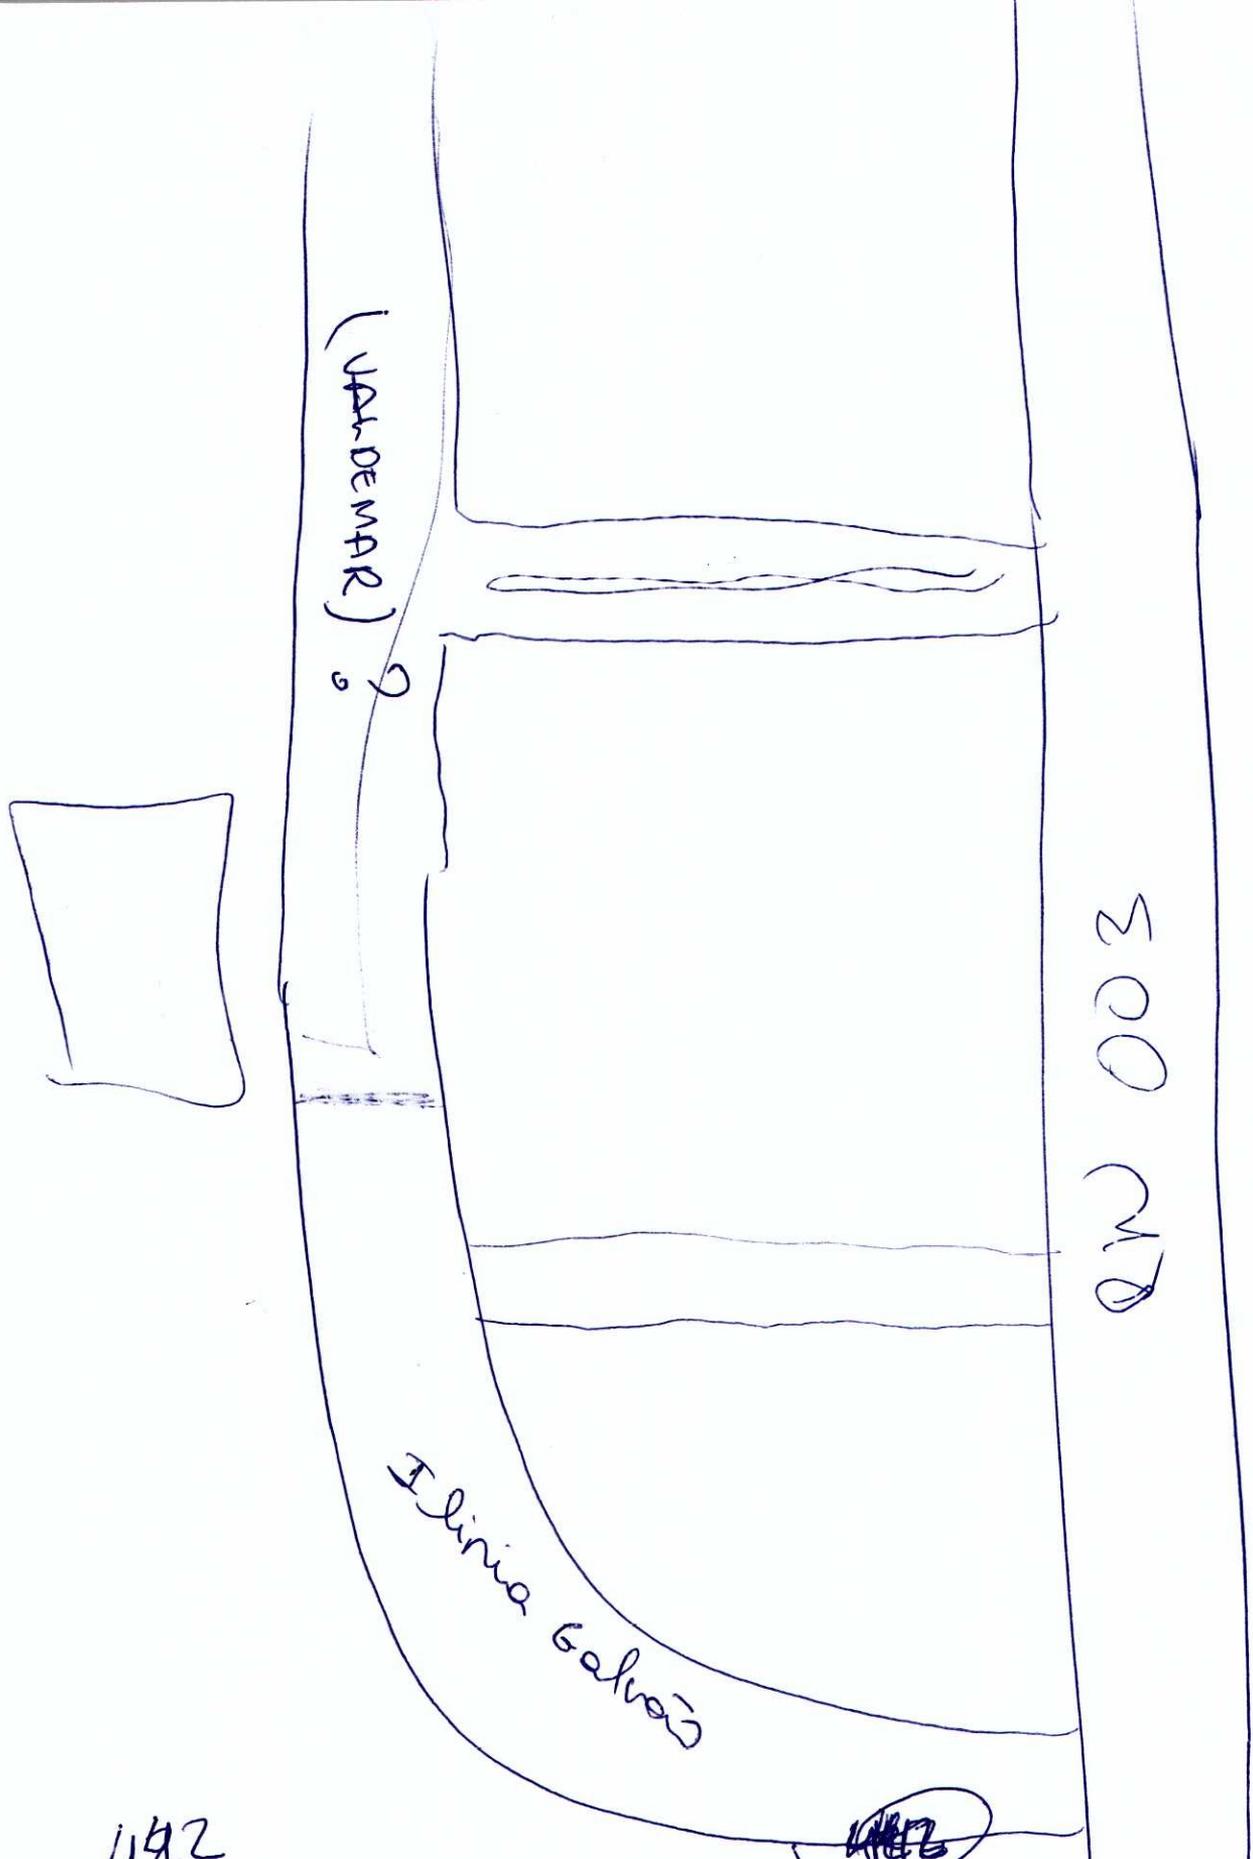

0 442

~~Extensão~~
O trecho

fica denominada "Rua Ilina Galvão"
 Estende-se a via pública denominada
 da "Ilina Galvão", conforme a Lei 442, planta
 topográfica



CÂMARA MUNICIPAL DE TIBAU DO SUL
PALÁCIO FEBRÔNIO SOARES DE LIRA

Vila Dona Isabel, 26 – Centro – Tibau do Sul – RN
CEP 59178-000 / FONE: (84) 3246-4294
CNPJ 09.428.749/0001-09

COMISSÃO DE CONSTITUIÇÃO E JUSTIÇA

PARECER N.º 017/2024

Assunto: PARECER SOBRE PROJETO DE LEI N.º 029/2024 – DISPÕE SOBRE DENOMINAÇÃO DA TRAVESSA VALDEMAR DE FRANÇA MARINHO, LOCALIZADA NA COMUNIDADE DE MANIMBU, NESTE MUNICÍPIO DE TIBAU DO SUL/RN E DÁ OUTRAS PROVIDÊNCIAS.

Relatório

A matéria em análise tramita nesta Casa Legislativa por iniciativa do Executivo Municipal.

Trata-se de proposição do Poder Executivo, por iniciativa Prefeito Municipal, visando a denominação de logradouro público, na Comunidade de Manimbu.

Assim, o Projeto encontra-se nesta Comissão em atendimento às normas regimentais que disciplinam sua tramitação, para que seja emitido parecer sobre sua legalidade e constitucionalidade.

Parecer

O Regimento Interno desta Casa Legislativa prevê, no art. 57, que é de competência da Comissão de Constituição e Justiça (CCJ) manifestar-se em todas as proposições que tramitem na Casa, quanto aos aspectos constitucional, legal, regimental, gramatical e lógico e sobre elas emitir parecer.

De acordo com o art. 30, I, da Constituição da República, é competência dos Municípios legislar sobre assuntos de interesse local. Neste viés, percebe-se que, em análise do Projeto de Lei, este visa designar nome em via pública, situada em Manimbu, de modo que a Rua será denominada de “Travessa Valdemar de França Marinho”.



CÂMARA MUNICIPAL DE TIBAU DO SUL
PALÁCIO FEBRÔNIO SOARES DE LIRA

Vila Dona Isabel, 26 – Centro – Tibau do Sul – RN
CEP 59178-000 / FONE: (84) 3246-4294
CNPJ 09.428.749/0001-09

Analisando-se a proposição, verifica-se a excelência do projeto, tendo sido apresentada toda a documentação necessária.

Isto posto, consideramos que o projeto está de acordo com a técnica legislativa e com os dispositivos legais e constitucionais para sua apresentação e tramitação.

Conclusão

Considerando, portanto, o atendimento dos fundamentos legais e constitucionais, esta Comissão resolve emitir parecer de forma **FAVORÁVEL À TRAMITAÇÃO** do presente Projeto de Lei.

Sala de Reuniões – Tibau do Sul, 24 de Junho de 2024.

Ver^a. Ilana Inácio da Siva Barbosa
Presidente

Ver. Antonio Henrique Lopes Rodrigues
Relator

Ver. Adaebson Santos da Silva
Secretário